




WaterMolen-1008

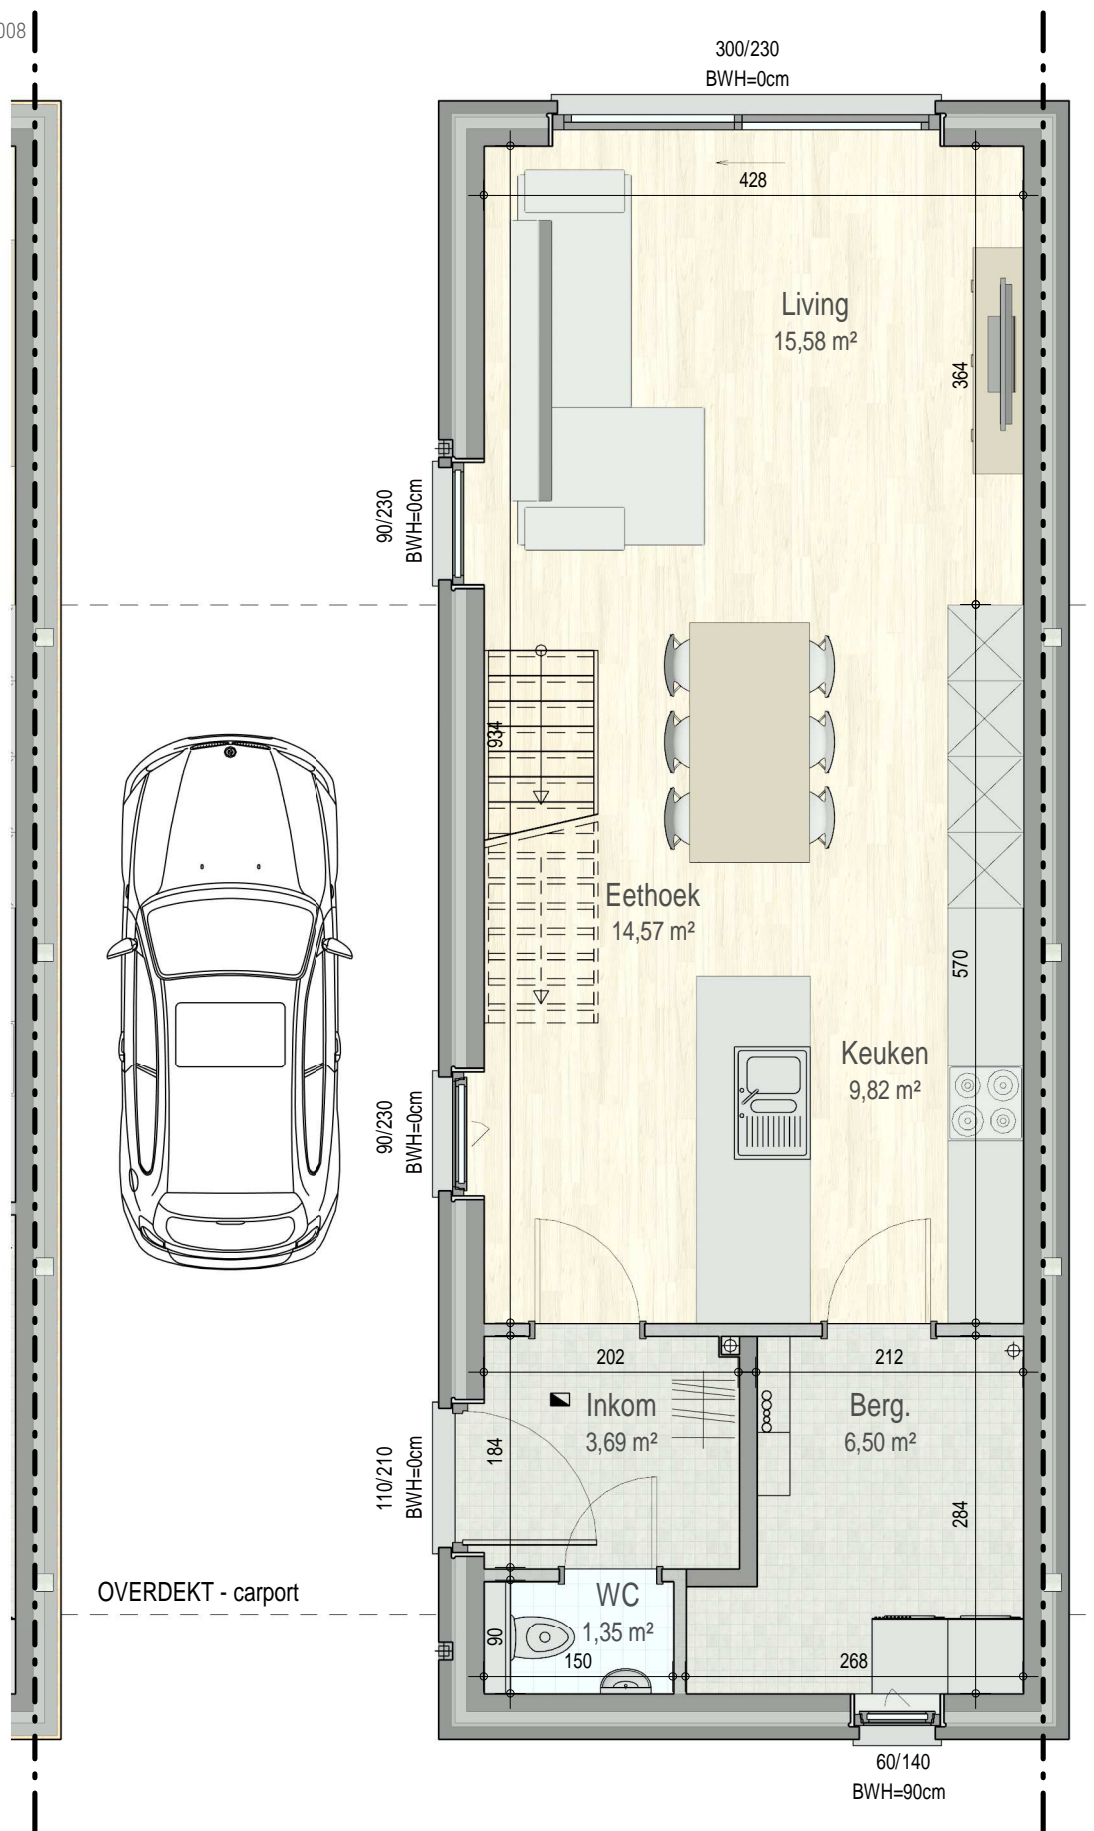


gelijkvloers

VK1715 - Hoge Bokstraat - Oost-Vlaanderen / Sint-Niklaas (Belsele) - LOT1008 - 17858

Dit is geen contractueel document. Alle meubels, toestellen en vloerbekleding zijn illustratief.
De maatvoering op de plannen geeft bij benadering de werkelijke afmetingen aan. Afwijkingen op de maatvoering in de uitvoering is mogelijk.



bostoen

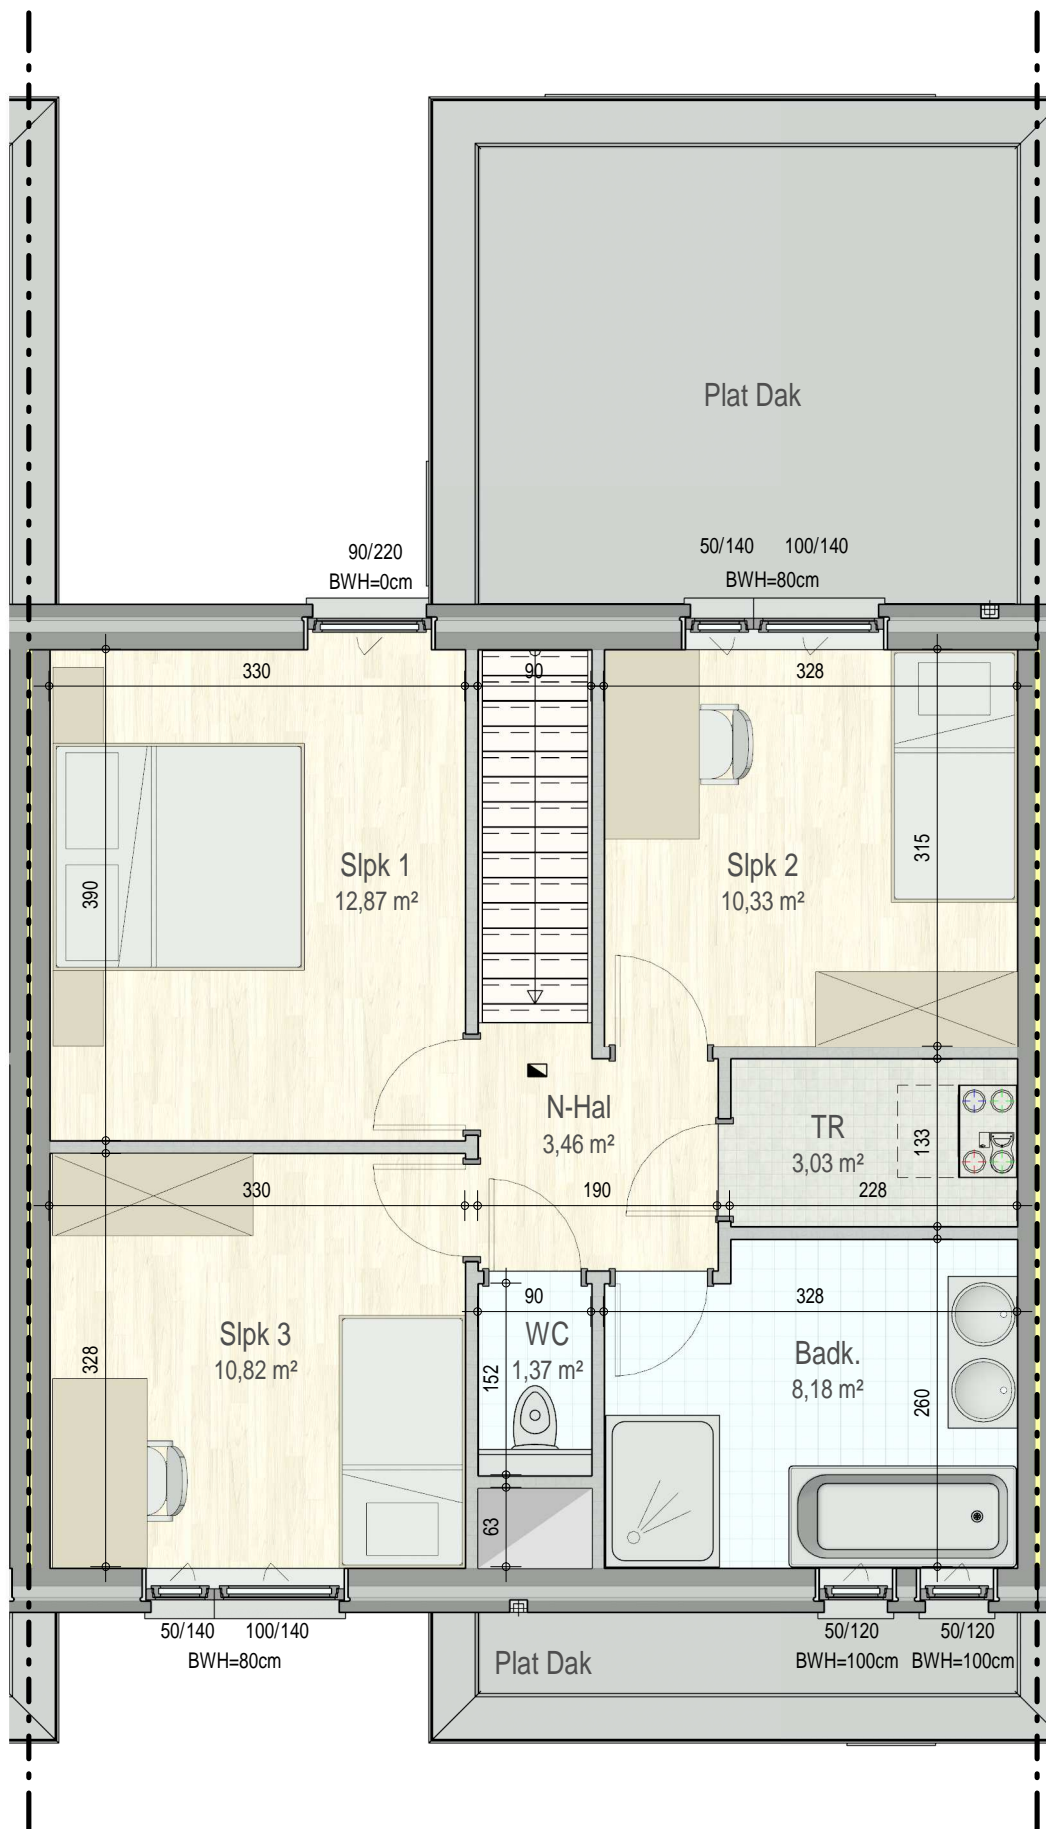

verdieping 1

VK1715 - Hoge Bokstraat - Oost-Vlaanderen / Sint-Niklaas (Belsele) - LOT1008 - 17858

Dit is geen contractueel document. Alle meubels, toestellen en vloerbekleding zijn illustratief. De maatvoering op de plannen geeft bij benadering de werkelijke afmetingen aan. Afwijkingen op de maatvoering in de uitvoering is mogelijk.



bostoen

Chez Bostoën nous faisons plus que construire votre maison, nous créons votre maison.

Ce nid qui vous fait sentir entièrement vous-même.

Réalise de A à Z pour vous, tout en respectant l'homme et la nature.

Bien chez vous, avec Bostoën.

Contactez-nous

Conseiller en construction

Robbe De Pauw

0496 27 08 23 / robbe.depauw@bostoën.be

bostoën

Pauline Van Pottelsberghelaan 22 / 9051 Sint-Denijs-Westrem / Belgique

09 216 16 16 / info@bostoën.be

jumatt

Rue Bourie 22 / 5300 Andenne / Belgique

085 82 33 33 / contact@jumatt.be

