


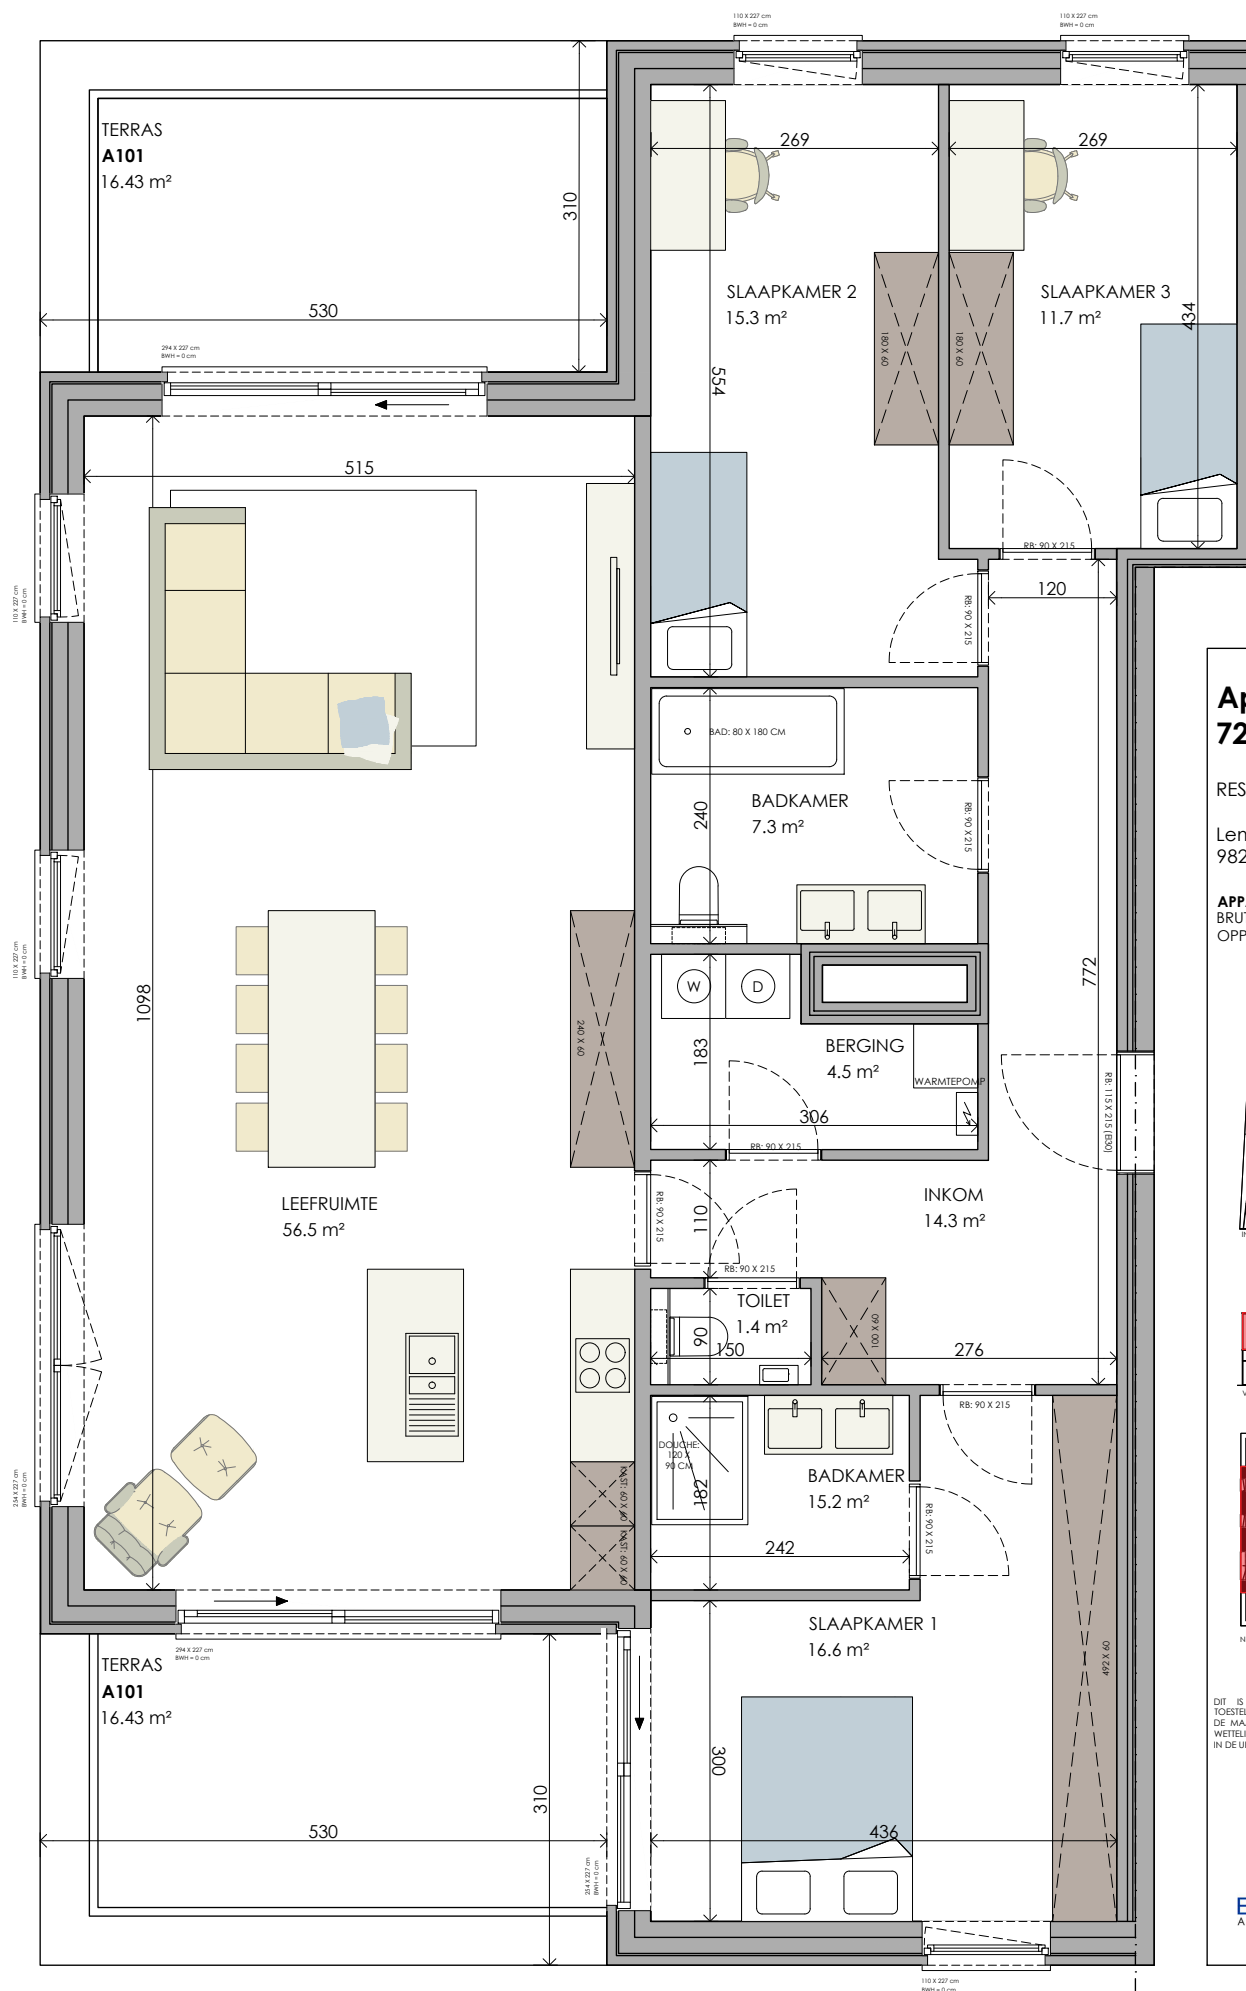






App. A101 72227104

RESIDENTIE OAK

Lembergsesteenweg 61 bus 101
9820 Merelbeke

APPARTEMENT: 3 SLaAPKAMERS
BRUTO VLOEROPPERVLAKTE : 157.09 m²
OPPERVLAKTE TERRAS : 32.86 m²

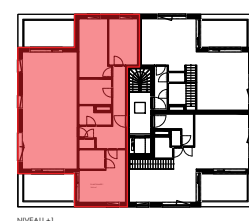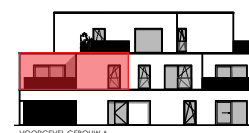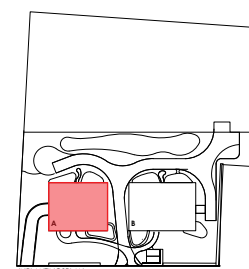


DIT IS GEEN CONTRACTUEEL DOCUMENT. ALLE MEUBELS, TOESTELLEN EN VLOERBEKLEDING ZIJN ILLUSTRATIES. DE MAATVOERING OP DE PLANNEN GEEFT BIJ BEHANDERING DE WETTELIJKE AFMETINGEN AAN. AFWIJKINGEN OP DE MAATVOERING IN DE UITVOERING IS MOGELIJK.



BONTINCK
ARCHITECTURE AND ENGINEERING



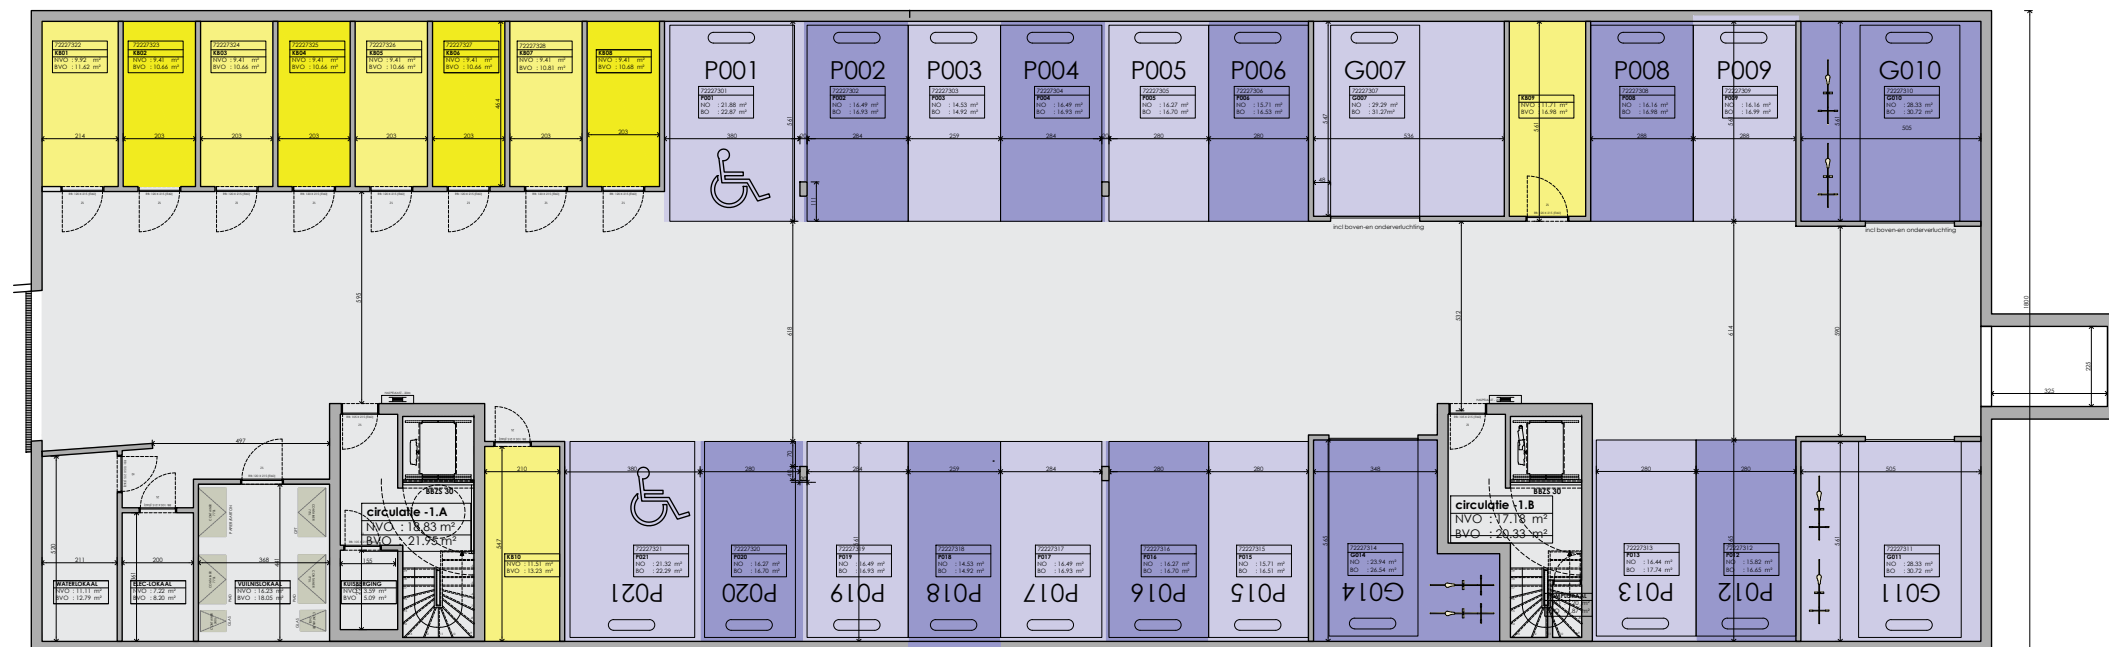


Parkeerkelder


RESIDENTIE OAK
RESIDENTIE MAPEL

Lembergsesteenweg 61-63
9820 Merelbeke

BRUTO VLOEROPPERVLAKTE : 990 m²
NETTO VLOEROPPERVLAKTE : 930.81 m²

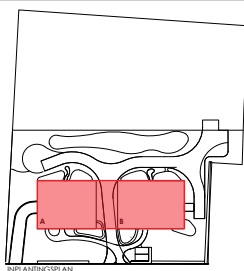

INPLANTINGSPLAN

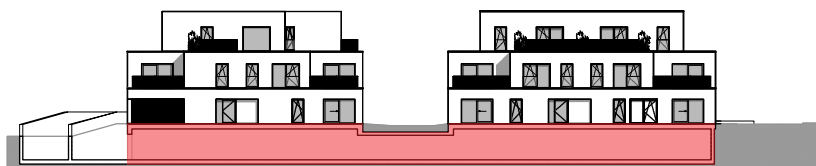

VOORGEVEL GEBOUW A-B



BONTINCK
ARCHITECTURE AND ENGINEERING

DIT IS GEEN CONTRACTUEEL DOCUMENT, ALLE MEUBELS,
TOESTELLEN EN VLOERBEKLEDING ZIJN ILLUSTRATIEF.
DE MAATVOERING OP DE PLANNEN GEEFT BIJ BENADERING DE
WETTELIJKE AFMETINGEN AAN, AFWIJKINGEN OP DE MAATVOERING
IN DE UITVOERING IS MOGELIJK.

Bij Bostoën bouwen we niet zomaar huizen, wij creëren jouw thuis.

Dat ene nest waar je volledig jezelf kan zijn.

Van A tot Z voor jou gerealiseerd, telkens met respect voor mens en natuur.

Thuiskomen, da's Bostoën.

Contacteer ons

Bouwadviseur

Simon Herremans

+32 479 29 39 32 / simon.herremans@bostoën.be

bostoën

Pauline Van Pottelsberghelaan 22 / 9051 Sint-Denijs-Westrem / België

09 216 16 16 / info@bostoën.be

