






App. B004
72227204

RESIDENTIE MAPEL

Lembergsesteenweg 63 bus 004
9820 Merelbeke

APPARTEMENT: 3 SLAAPKAMERS
BRUTO VLOEROPPERVLAKTE : 110.1 m²
OPPERVLAKTE TERRAS : 25.69 m²

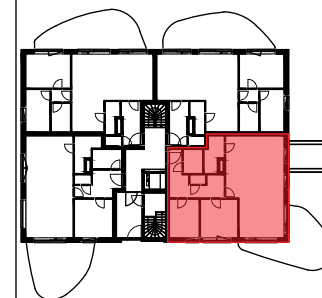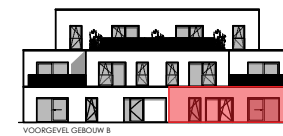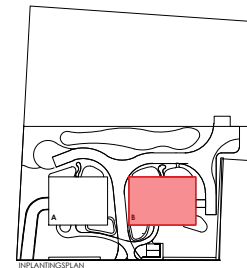


NIVEAU 0

DIT IS GEEN CONTRACTUEEL DOCUMENT. ALLE MEUBELS, TOESTELLEN EN VLOERBKLEIDING ZIJN ILLUSTRATIEF. DE MAATVOERING OP DE PLANNEN GEEFT BIJ BENADERING DE WETTELIJKE AFMETINGEN AAN. AFWIJINGEN OP DE MAATVOERING IN DE UITVOERING IS MOGELIJK.




BONTINCK®
ARCHITECTURE AND ENGINEERING

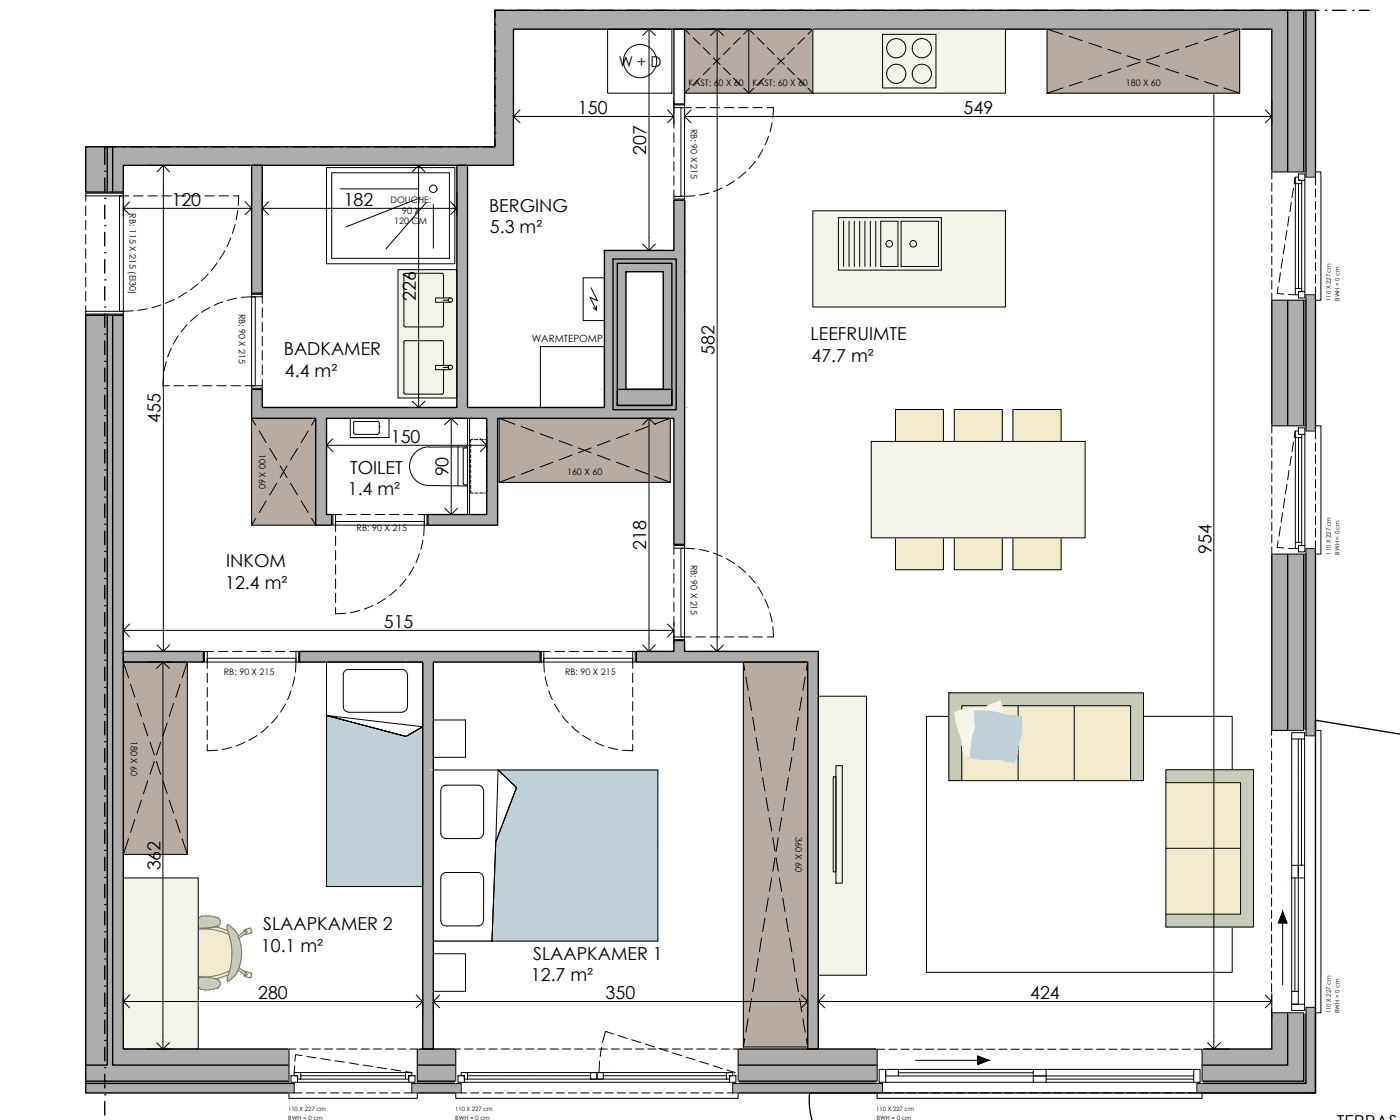

TERRAS
B004
25.70m²




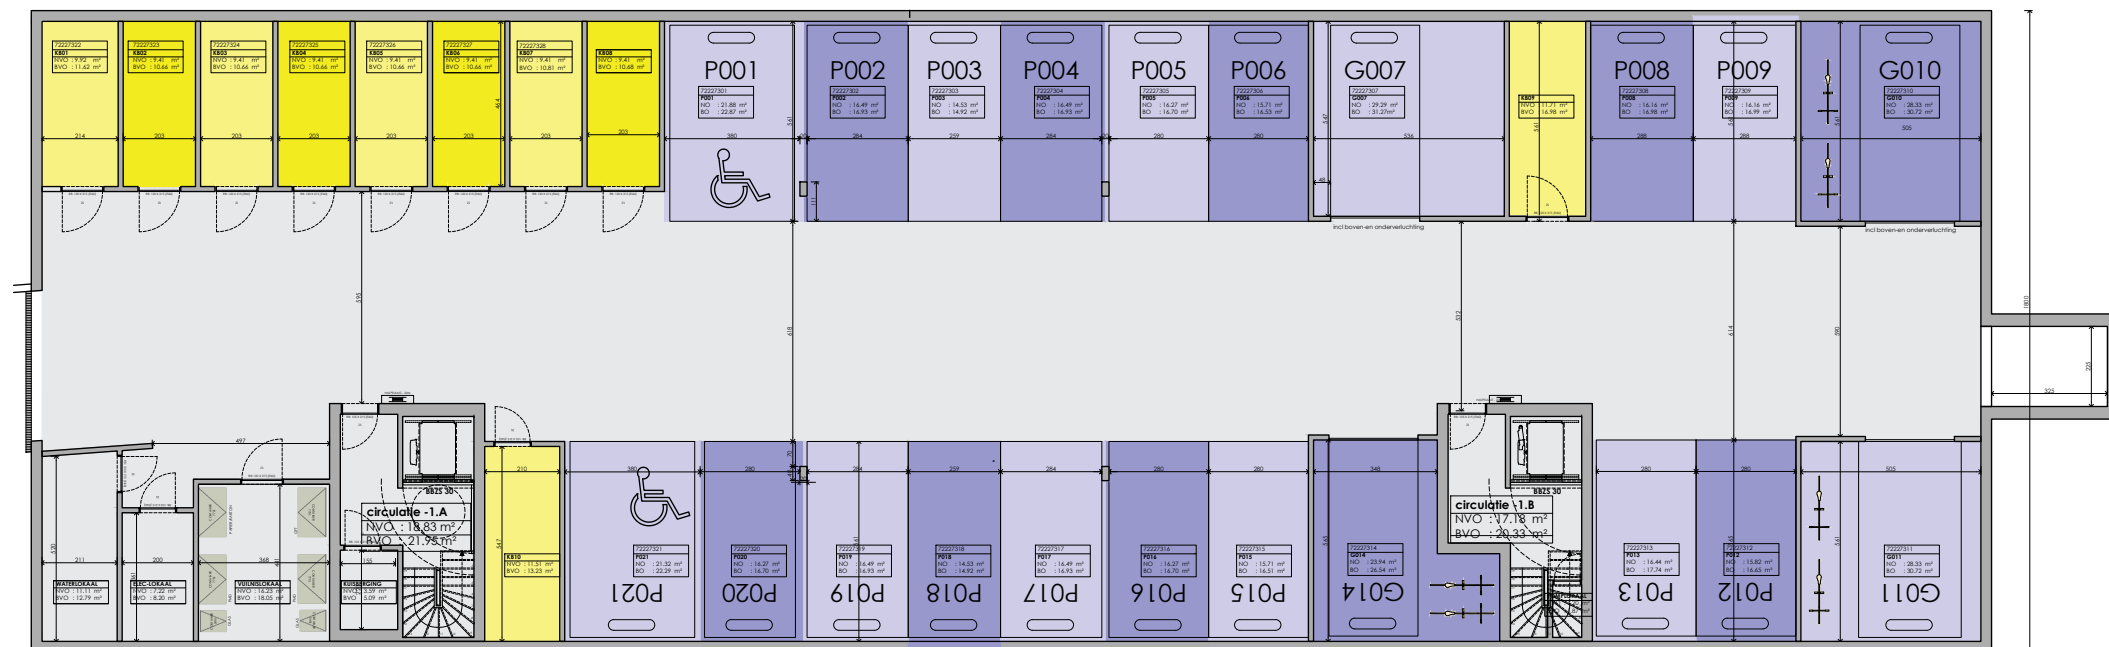


Parkeerkelder

RESIDENTIE OAK
RESIDENTIE MAPEL

Lembergsesteenweg 61-63
9820 Merelbeke

BRUTO VLOEROPPERVLAKTE : 990 m²
NETTO VLOEROPPERVLAKTE : 930.81 m²

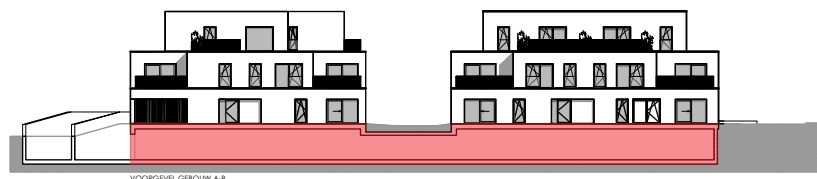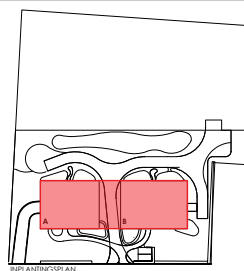

BONTINCK
ARCHITECTURE AND ENGINEERING

DIT IS GEEN CONTRACTUEEL DOCUMENT, ALLE MEUBELS, TOESTELLEN EN VLOERBEKLEDING ZIJN ILLUSTRATIEF. DE MAATVOERING OP DE PLANNEN GEEFT BIJ BENADERING DE WETTELIJKE AFMETINGEN AAN. AFWIJINGEN OP DE MAATVOERING IN DE UITVOERING IS MOGELIJK.

Chez Bostoen nous faisons plus que construire votre maison, nous créons votre maison.

Ce nid qui vous fait sentir entièrement vous-même.

Réalise de A à Z pour vous, tout en respectant l'homme et la nature.

Bien chez vous, avec Bostoen.

Contactez-nous

Conseiller en construction

Simon Herremans

+32 479 29 39 32 / simon.herremans@bostoen.be

bostoen

Pauline Van Pottelsberghelaan 22 / 9051 Sint-Denijs-Westrem / Belgique

09 216 16 16 / info@bostoen.be

