



App. B103 72227207


RESIDENTIE MAPEL

Lembergsesteenweg 63 bus 103
9820 Merelbeke




APPARTEMENT: 3 SLAAPKAMERS
BRUTO VLOEROPPERVLAKTE : 156.22 m²
OPPERVLAKTE TERRAS : 39.30 m²

VERDIEPING +1 : 79.17 m²
VERDIEPING +2 : 77.08 m²

TERRAS +1 : 20.46 m²
TERRAS +2 : 18.08 m²

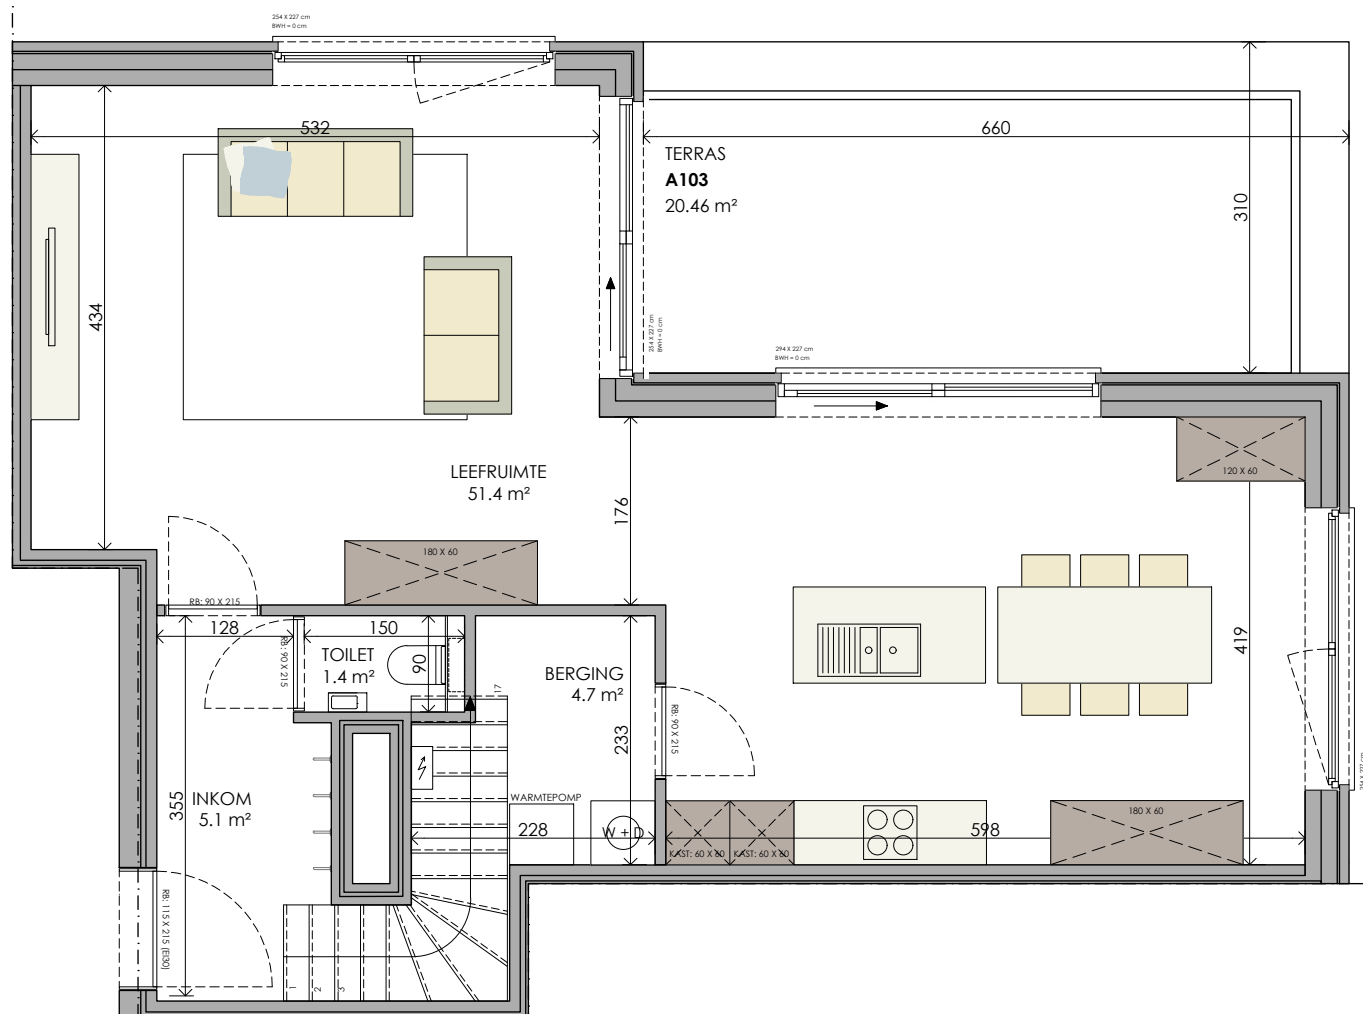



DUPLEX
eerste verdieping

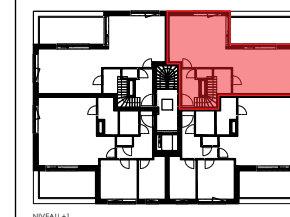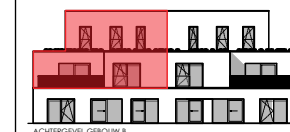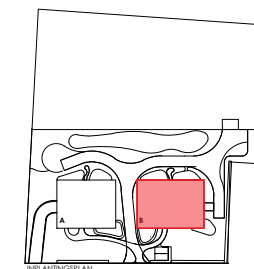



DIT IS GEEN CONTRACTUEEL DOCUMENT. ALLE MEUBELS,
TOESTELLEN EN VLOERBEKLEIDING ZIJN ILLUSTRATIEF.
DE MAATVOERING OP DE PLANNEN GEEFT BIJ BENADERING DE
WETTELIJKE AFWIJINGEN AAN. AFWIJINGEN OP DE MAATVOERING
IN DE UITVOERING IS MOGELIJK.



BONTINCK
ARCHITECTURE AND ENGINEERING

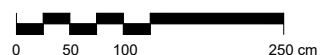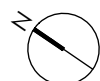

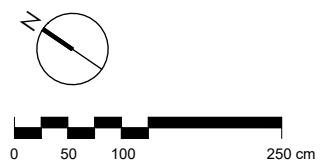

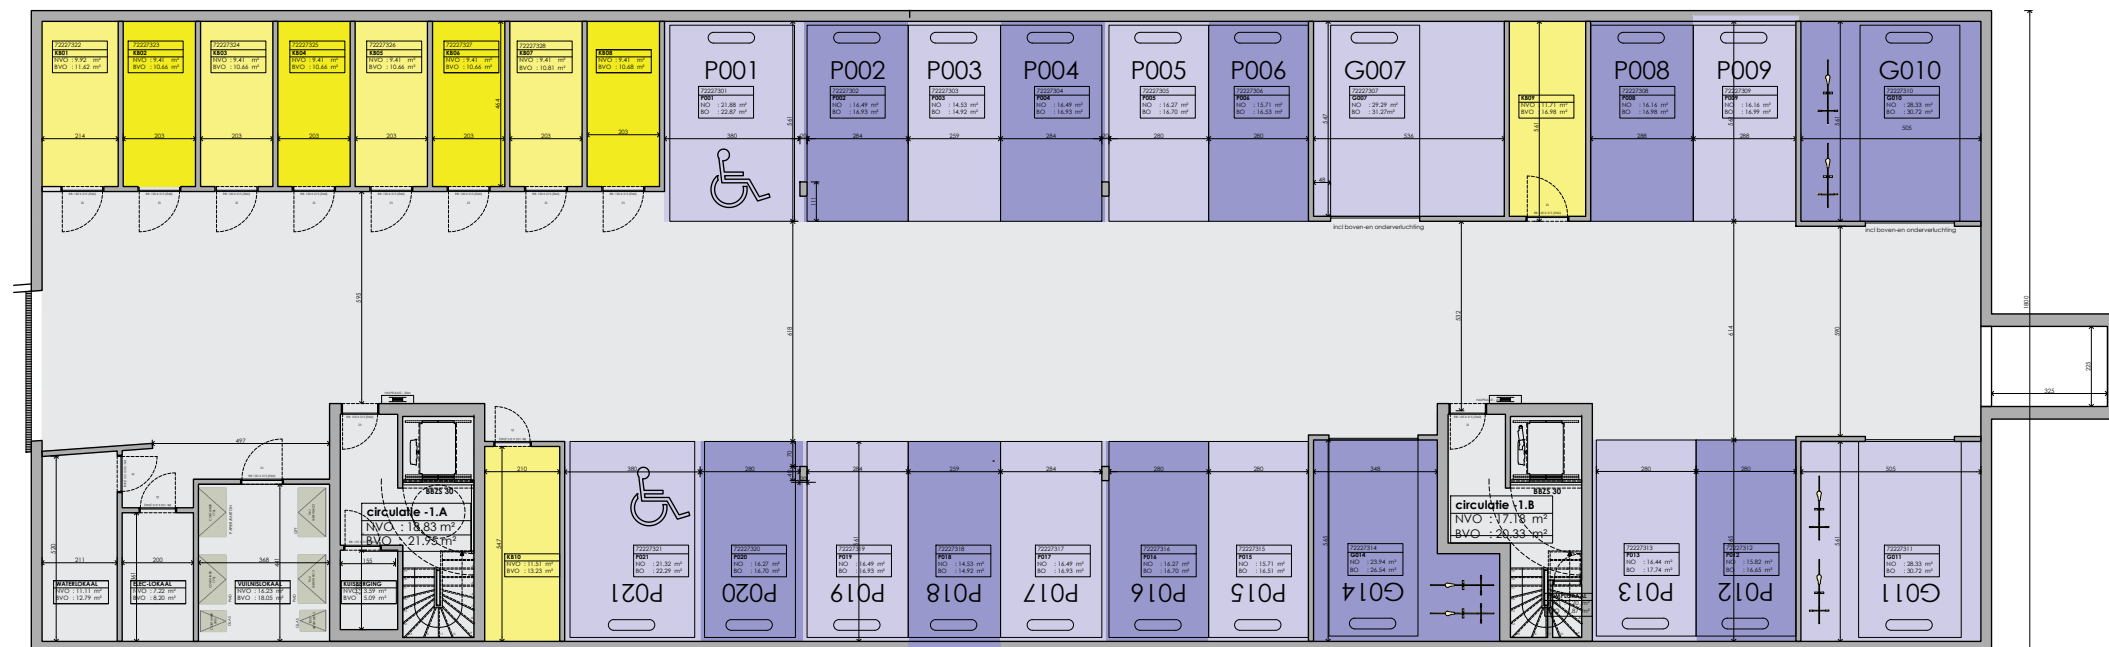


Parkeerkelder


RESIDENTIE OAK
RESIDENTIE MAPEL

Lembergsesteenweg 61-63
9820 Merelbeke

BRUTO VLOEROPPERVLAKTE : 990 m²
NETTO VLOEROPPERVLAKTE : 930.81 m²

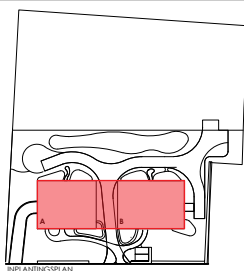

INPLANTINGSPLAN

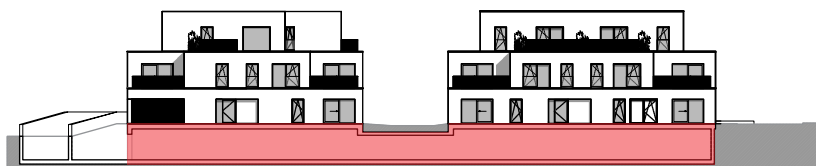

VOORGEVEL GEBOUW A-B



BONTINCK
ARCHITECTURE AND ENGINEERING

DIT IS GEEN CONTRACTUEEL DOCUMENT, ALLE MEUBELS,
TOESTELLEN EN VLOERBEKLEDING ZIJN ILLUSTRATIEF.
DE MAATVOERING OP DE PLANNEN GEEFT BIJ BENADERING DE
WETTELIJKE AFMETINGEN AAN, AFWIJINGEN OP DE MAATVOERING
IN DE UITVOERING IS MOGELIJK.

Chez Bostoen nous faisons plus que construire votre maison, nous créons votre maison.

Ce nid qui vous fait sentir entièrement vous-même.

Réalise de A à Z pour vous, tout en respectant l'homme et la nature.

Bien chez vous, avec Bostoen.

Contactez-nous

Conseiller en construction

Simon Herremans

+32 479 29 39 32 / simon.herremans@bostoen.be

bostoen

Pauline Van Pottelsberghelaan 22 / 9051 Sint-Denijs-Westrem / Belgique

09 216 16 16 / info@bostoen.be

