



The Dune-A401



App. A401 +4 72262105

RESIDENTIE HELIA

Zeelaan 211/0401

8670 Koksijde

APPARTEMENT: DUPLEX
BRUTO VLOEROPPERVLAKTE: 115,12 m²
OPPERVLAKTE TERRAS: 8,23 m²

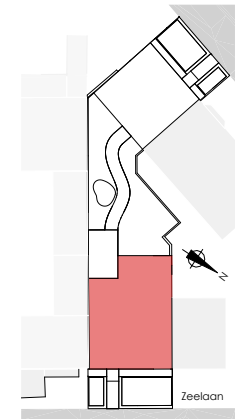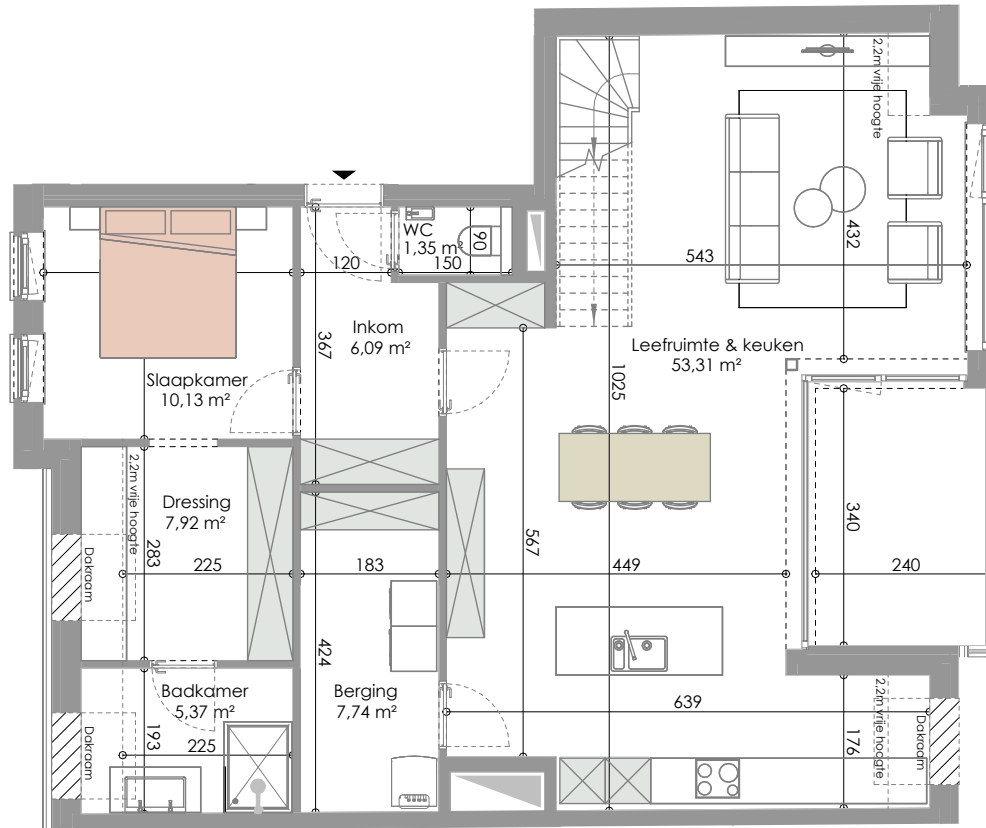

INPLANTINGSPLAN



VOORGEVEL

DIT IS GEEN CONTRACTUEEL DOCUMENT, ALLE MEUBELS, TOESTELLEN EN VLOERBEKLEIDING ZIJN ILLUSTRATIEF. DE MAATVOERING OP DE PLANNEN GEEFT BIJ BENADERING DE WETTELIJKE AFMETINGEN AAN, AFWERKINGEN OP DE MAATVOERING IN DE UITVOERING IS MOGELIJK.

a154



1 0 1 2 3
Schaal 1:100 m


App. A401 +5 72262105

RESIDENTIE HELIA

Zeelaan 211/0401

8670 Koksijde

APPARTEMENT: DUPLEX
BRUTO VLOEROPPERVLAKTE: 59,15 m²
OPPERVLAKTE TERRAS: 0,00 m²

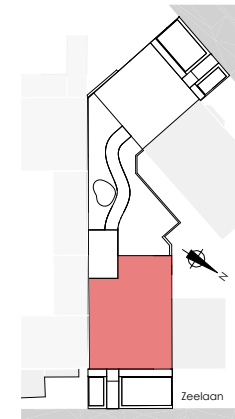


INPLANTINGSPLAN



VOORGEVEL

DIT IS GEEN CONTRACTUEEL DOCUMENT, ALLE MEUBELS, TOESTELLEN EN VLOERBEKLEDING ZIJN ILLUSTRATIEF. DE MAATVOERING OP DE PLANNEN GEEFT BIJ BENADERING DE WETTELIJKE AFMETINGEN AAN, AFWERKINGEN OP DE MAATVOERING IN DE UITVOERING IS MOGELIJK.

a154

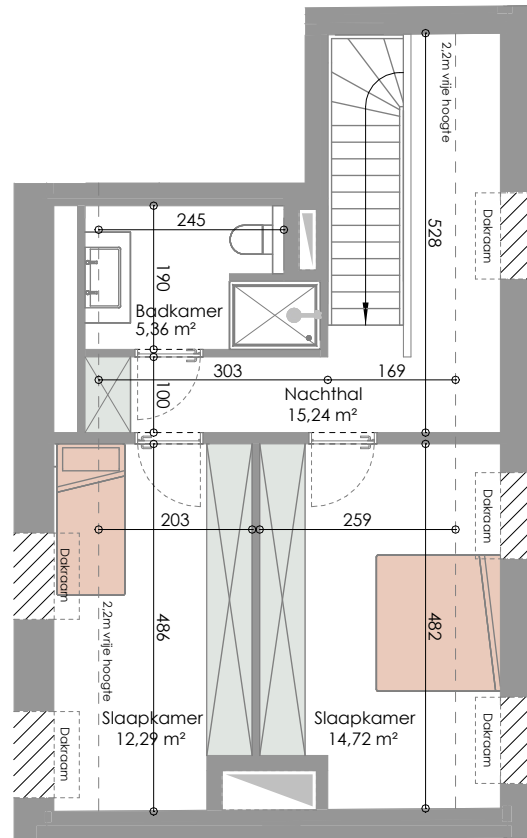

1 0 1 2 3
Schaal 1:100 m

Chez Bostoën nous faisons plus que construire votre maison, nous créons votre maison.

Ce nid qui vous fait sentir entièrement vous-même.

Réalise de A à Z pour vous, tout en respectant l'homme et la nature.

Bien chez vous, avec Bostoën.

Contactez-nous

Conseiller en construction

Tim Desmyter

+32 499 92 10 95 / tim.desmyter@bostoën.be

bostoën

Pauline Van Pottelsberghelaan 22 / 9051 Sint-Denijs-Westrem / Belgique

09 216 16 16 / info@bostoën.be

