


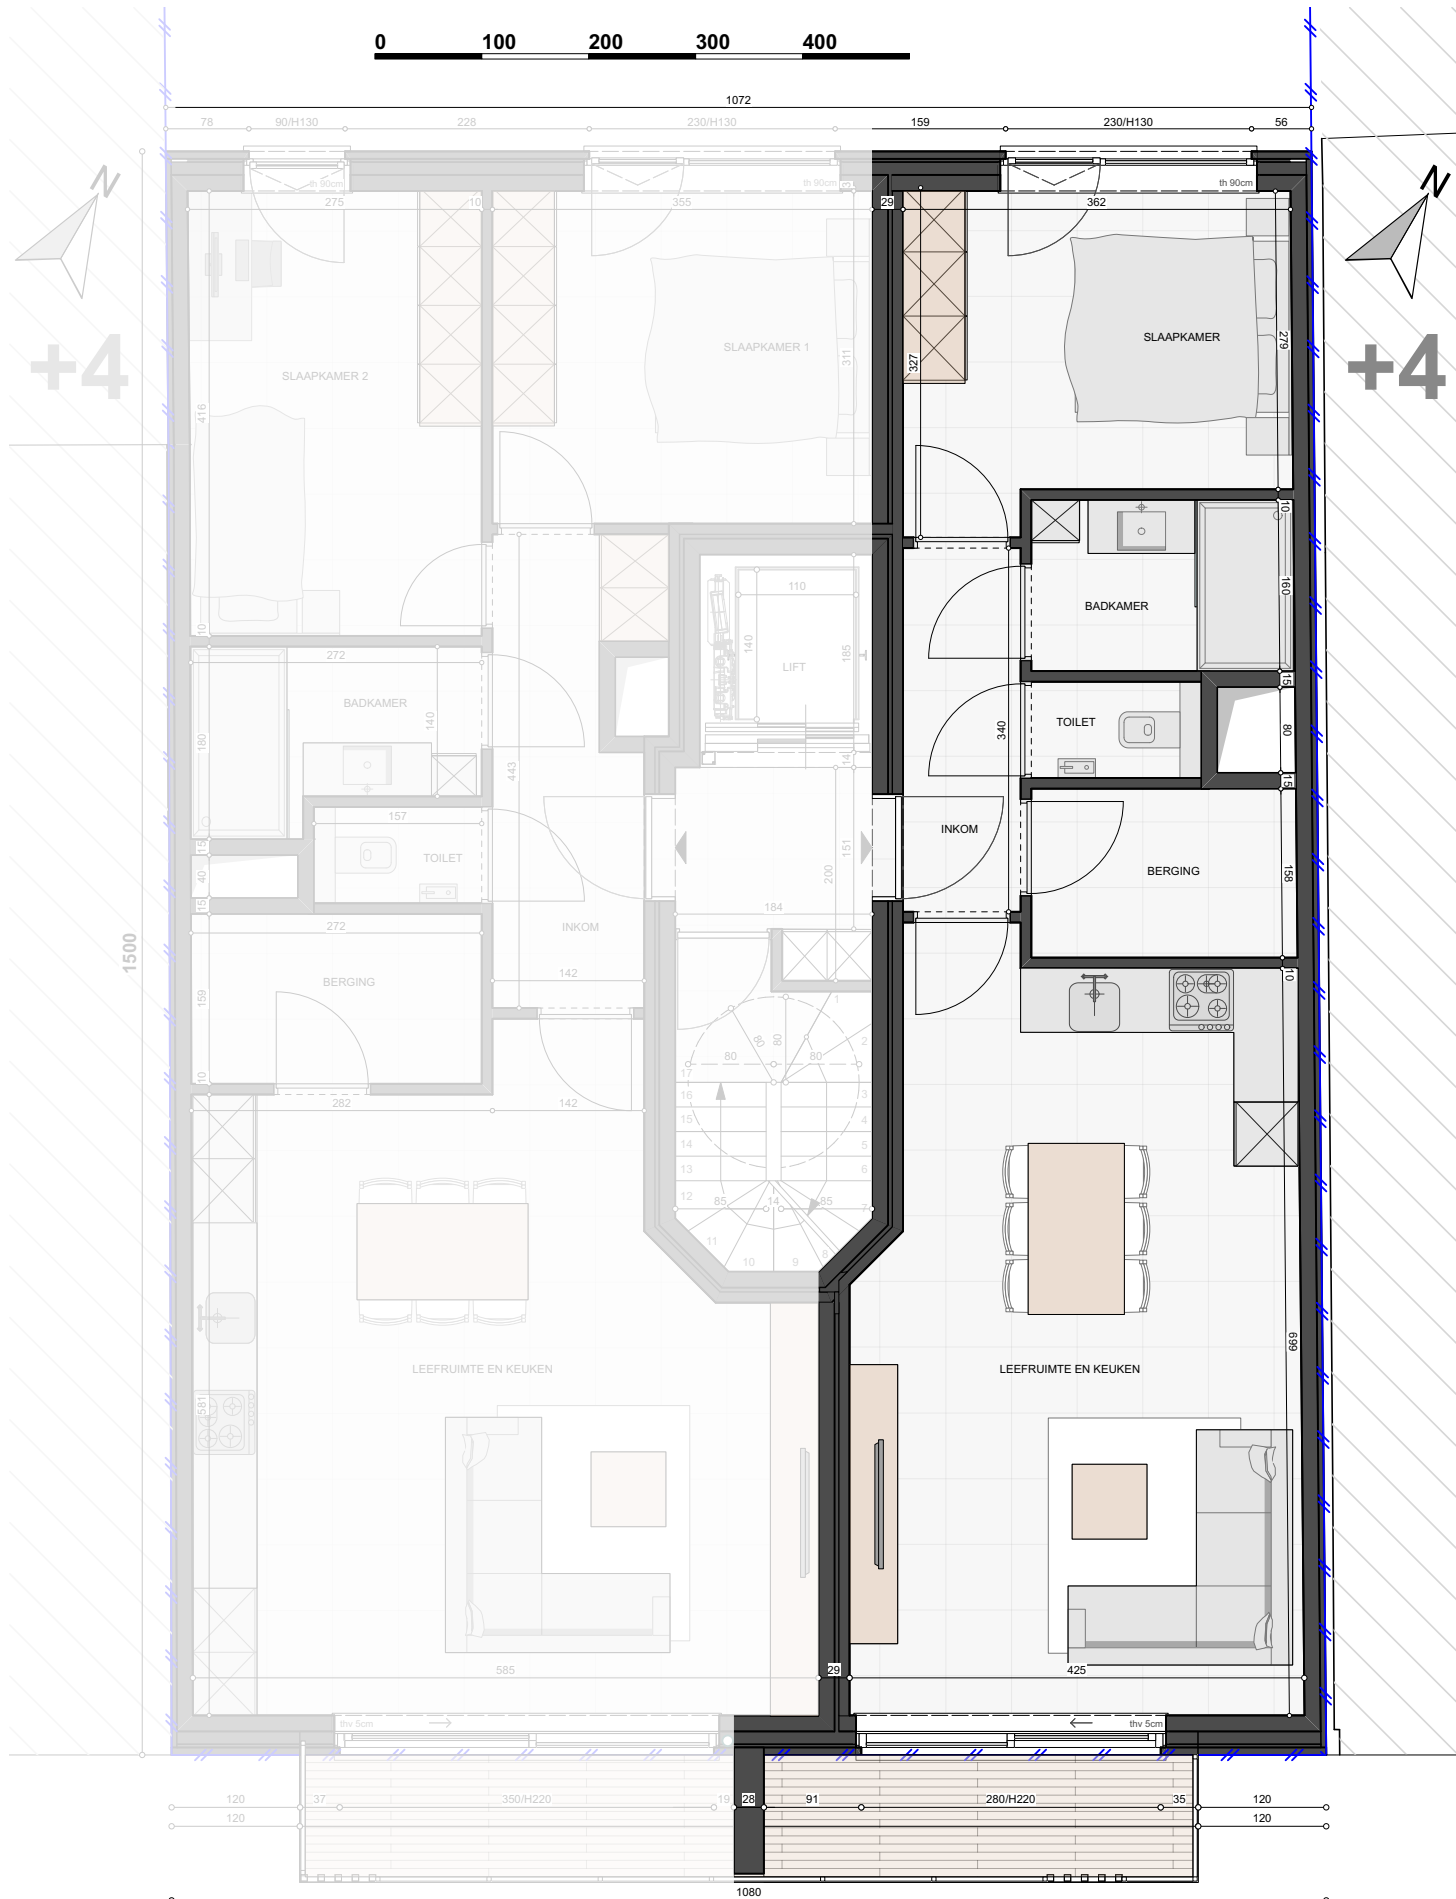

Minne-A402



72287008 - Lot A402

RESIDENTIE: MINNE


Nieuwpoortsesteenweg 138 - 140
8400 Oostende

APPARTEMENT: 1 SLAAPKAMER
Bruto oppervlakte: 62,6 m²
Oppervlakte terras: 4,8 m²
+ gemeenschappelijke tuin


Tekening vierde verdieping
Schaal 1/50

DIT IS GEEN CONTRACTUEEL DOCUMENT. ALLE MEUBELS, TOESTELLEN EN VLOERBEKLEIDING ZIJN ILLUSTRATIEF. DE MAATVOERING OP DE PLANNEN GEEFT BIJ BENADERING DE WETTELIJKE AFMETINGEN AAN, AFWERKINGEN OP DE MAATVOERING IN DE UITVOERING IS MOGELIJK.

ZEN ARCHITECTEN

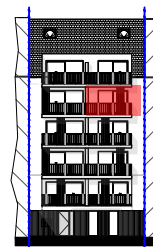

VOORGEVEL

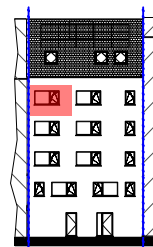

ACHTERGEVEL

Chez Bostoën nous faisons plus que construire votre maison, nous créons votre maison.

Ce nid qui vous fait sentir entièrement vous-même.

Réalise de A à Z pour vous, tout en respectant l'homme et la nature.

Bien chez vous, avec Bostoën.

Contactez-nous

Conseiller en construction

Tim Desmyter

+32 499 92 10 95 / tim.desmyter@bostoën.be

bostoën

Pauline Van Pottelsberghelaan 22 / 9051 Sint-Denijs-Westrem / Belgique

09 216 16 16 / info@bostoën.be

